MURO DI CONTENIMENTO IN C.A.

PAVIMENTAZIONE CAMPO POLIVALENTE realizzata mediante:
- demolizione della pavimentazione incalcestruzzo esistente;
- realizzazione, previa rullatura con rullo vibrante del fondo di base, di sottofondo in misto granulometrico con pietrisco cm 4-7 e relativo intasamento con pietrisco di pezzatura mm 15-25 per uno spessore complessivo di cm 30;
- realizzazione di uno strato di collegamento in conglomerato bituminoso (binder) per uno spessore finito di cm 4;
- realizzazione del tappetino bituminoso per uno spessore finito di cm 2,5;
- realizzazione del manto sportivo tipo "OLIMPIC SPORT" per uno spessore di almeno mm 6;
- tracciamento regolamentare del campo e delimitazione dello stesso con intarsio bianco, giallo e blu da cm 5;

ATTREZZATURA PER IL GIOCO DEL TENNIS costituita da:
- N. 2 paletti reggirete in acciaio verniciato con cremagliera in ottone (sporgenti cm 106 dal terreno di gioco e ubicati a cm 91,5 all'esterno delle linee laterali di delimitazione del campo)
- macchinetta tendirete in ottone;
- rete di gioco del tipo pesante;
- nastro di centrorete;

ATTREZZATURA PER IL GIOCO DELLA PALLAVOLOcostituita da:
- n. 2 paletti reggirete in acciaio verniciato con cremagliera in ottone (sporgenti m 2,55 dal terreno di gioco e ubicati a cm 100 all'esterno delle linee laterali di delimitazione del campo)
- macchinetta tendirete in ottone;
- rete di gioco in nylon (di lunghezza m 9,5 - 10 e larghezza m 1)
- n.2 antenne di delimitazione spazio di gioco aereo (sporgenti m 0,80 dalla rete di gioco e fissate a questa da due bande bianche vincolate verticalmente sulla rete e poste esattamente al di sopra di ciascuna linea laterale. Esse sono larghe cm 5 e lunghe m 1);
-bulloneria e materiale vario di consumo.;

ATTREZZATURA PER IL GIOCO DEL BASKETcostituita da:
- n. 2 strutture in ferro - macchinetta tendirete in ottone;
- n.2 tabelloni in bilaminato (ciascuno avente una dimensione pari a cm 108 x 105 di altezza, cm 5 di spessore e posti ad un'altezza rispetto al piano di gioco di m 2,90);
- n.2 canestri in acciaio;
-n.2 retine in nylon
-bulloneria e materiale vario di consumo;
- cavi d'acciaio;
- piastre in ferro e tasselli chimici;
- materiale vario e di consumo.

RETE DI RECINZIONE CAMPO POLIVALENTE
- rete metallica a maglia romboidale 50 x 50 mm tipo BEKAERT o similari, in filo di acciaio zincato e plastificato di diametro non inferiore a 2,9 mm, plastificata con plastica per esterni antinvecchiamento e resistente agli agenti atmosferici, di colore verde con altezza variabile da 200 a 400 cm;
- cavi in acciaio zincato ed i tendi cavi
- una porta d'ingresso lungo il perimetro del campo delle dimensioni di 100 x 200 cm complete di cerniere e di passante per la chiusura;
-pali con altezza fuori terra da 200 a 400 cm., intervallati come da grafici di progetto, in acciaio zincato del diametro minimo di 60 mm e spessore minimo di 2.90 mm., pitturato con due mani di smalto per metalli di colore verde

IMPIANTO DI ILLUMINAZIONE costituito da:
- N.4 pali rastremati tronco conici a sezione circolare od ottagonale, ricavati da lamiera di acciaio Fe 360 UNI 7070 pressopiegata e radiale, longitudinale, interamente zincato a caldo o verniciato, completi di foro di ingresso cavi, manicotto nella zona d'incastro, asola per morsettiera, con portello filopalo e messa a terra dell'asola;
- N. 4 supporti porta proiettori in acciaio zincato a caldo
- N. 16 corpi illuminanti in alluminio pressofuso verniciato nero e schermo incernierato in vetro temperato pressato su guarnizione in silicone espanso. Clips in estruso di alluminio anodizzato naturale. Riflettori asimmetrici (AS) in alluminio martellato. Staffa di fissaggio in acciaio zincato con indice per goniometri di puntamento

PAVIMENTAZIONE IN CALCESTRUZZO, ESISTENTE

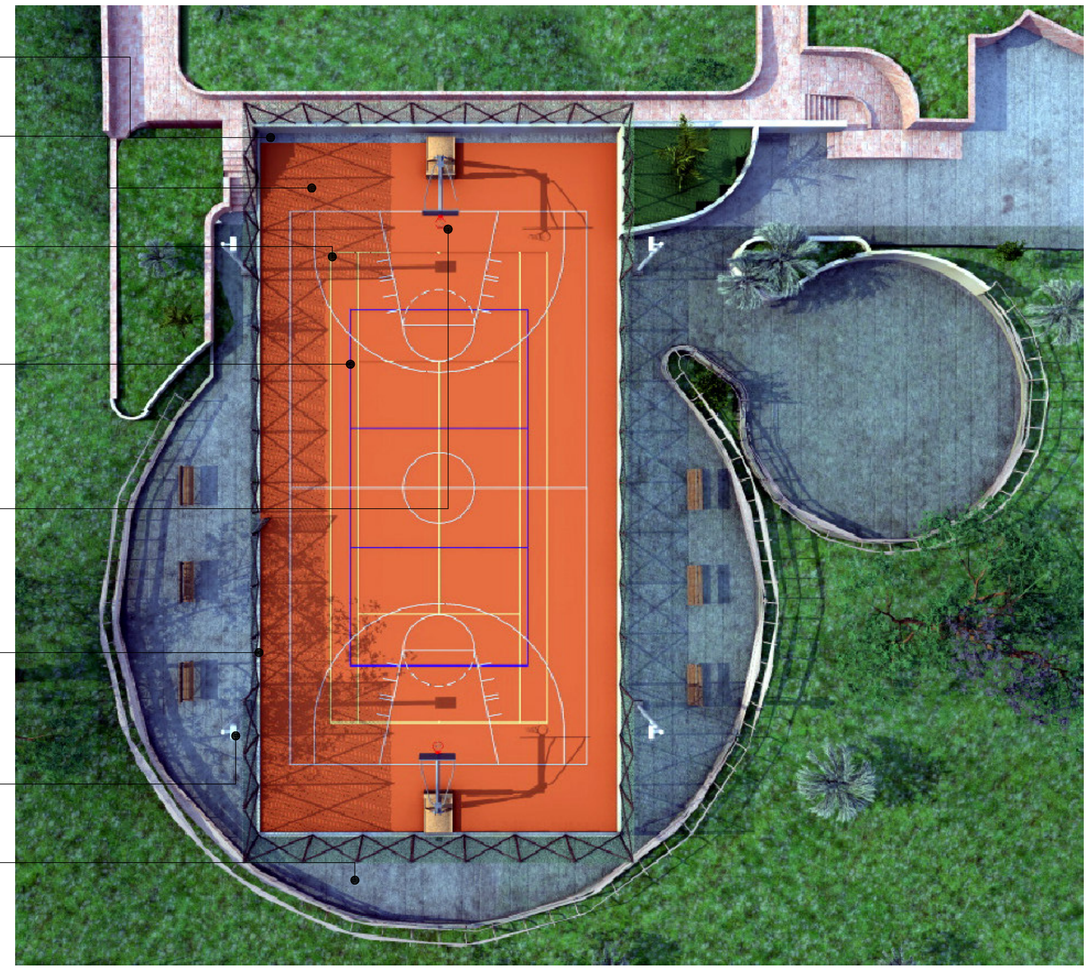

COMUNE DI VILLASALTO
PROVINCIA DI CAGLIARI

RIQUALIFICAZIONE DELLA PISTA DI PATTINAGGIO DA ADIBIRSI A CAMPO POLIFUNZIONALE

STATO DI FATTO E PROGETTO
PLANIMETRIA, VISTE PROSPETTICHE
E DOCUMENTAZIONE FOTOGRAFICA

Tavola: 2

Committente:
Amm.ne Comunale di Villasalto

Progettista incaricato:
Dott. Ing. Erminio Cinus

Gruppo di lavoro:
Dott. Ing. Maria Cristina Pilia
Dott. Ing. Dario Conti

Studio d'Ingegneria
Dott. Ing. Erminio Cinus
Dott. Ing. Maria Cristina Pilia
Via Dante n.93 - 09128 Cagliari
Tel. e fax 070 49 17 76
e-mail: studing@tiscali.it

Il Responsabile del Procedimento: Dott. Ing. Giovanni Mameli

DATA : Cagliari, Maggio 2010

Livello progettuale: Preliminare ☐ Definitivo ☐ Esecutivo ■

Scala 1:10 ☐	Scala 1:1000 ☐
Scala 1:50 ☐	Scala 1:2000 ☐
Scala 1:100 ☐	Scala 1:4000 ☐
Scala 1:200 ■	Scala 1:5000 ☐
Scala 1:250 ☐	Scala 1:10000 ☐
Scala 1:500 ☐	Scala 1:25000 ☐

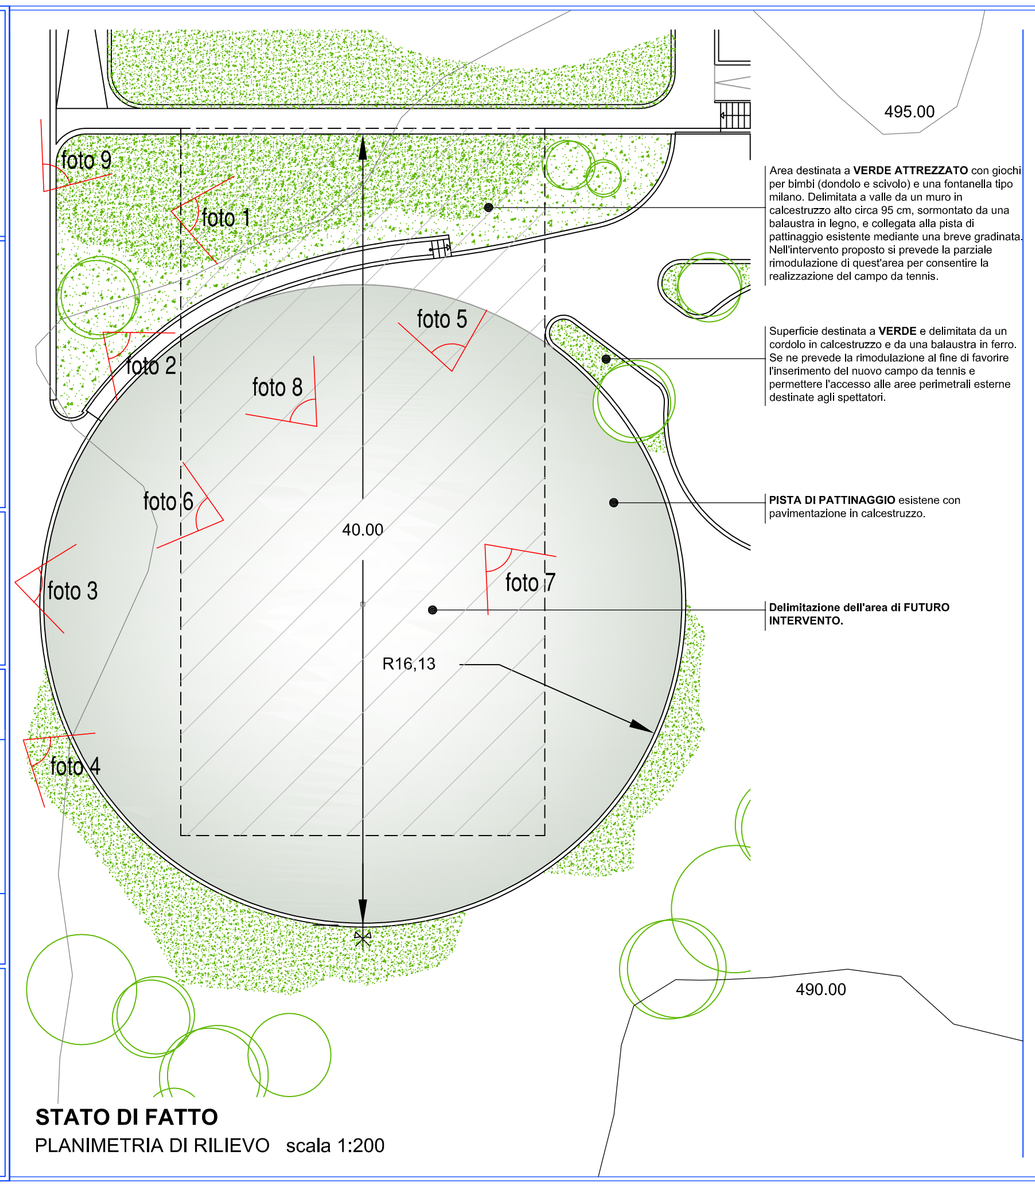

STATO DI FATTO
PLANIMETRIA DI RILIEVO scala 1:200

foto 1

foto 2

foto 3

foto 4

foto 5

foto 6

foto 7

foto 8

foto 9

DOCUMENTAZIONE FOTOGRAFICA