



COMUNE DI VILLASALTO
PROVINCIA DI CAGLIARI



RIQUALIFICAZIONE DELLA PISTA DI PATTINAGGIO
DA ADIBIRSI A CAMPO POLIFUNZIONALE


CAMPO POLIVALENTE
PIANTE E SCHEMA DI SMALTIMENTO ACQUE METEORICHE

3

Comittente:
Amministrazione Comunale di Villasalto

Progettista incaricato:
Dot. Ing. Eraldo Cinus

Gruppo di lavoro:
Dot. Ing. Maria Cristina Pilla
Dot. Ing. Dario Conti

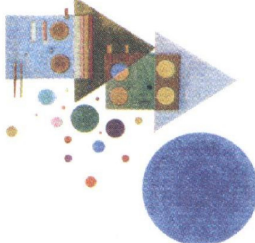


Studio d'Ingegneria
Dot. Ing. Eraldo Cinus
Dot. Ing. Maria Cristina Pilla
Via Dante n.93 - 09128 Cagliari
Tel. e fax 070 49 17 76
e-mail: studioing@tiscali.it


Il Responsabile del Procedimento:

Dot. Ing. Giovanni Mannelli


DATA: Cagliari, luglio 2009	Livello progettuale	Preliminare ☐	Definitivo ☐	Esecutivo ☐	Scala 1:100 Scala 1:100 Scala 1:100 Scala 1:200 Scala 1:200	☐ ☐ ☐ ☐ ☐	Scala 1:1000 Scala 1:2000 Scala 1:4000 Scala 1:6000 Scala 1:2000	☐ ☐ ☐ ☐ ☐
-----------------------------	---------------------	---	--	---------------------------------------	---	--	--	--

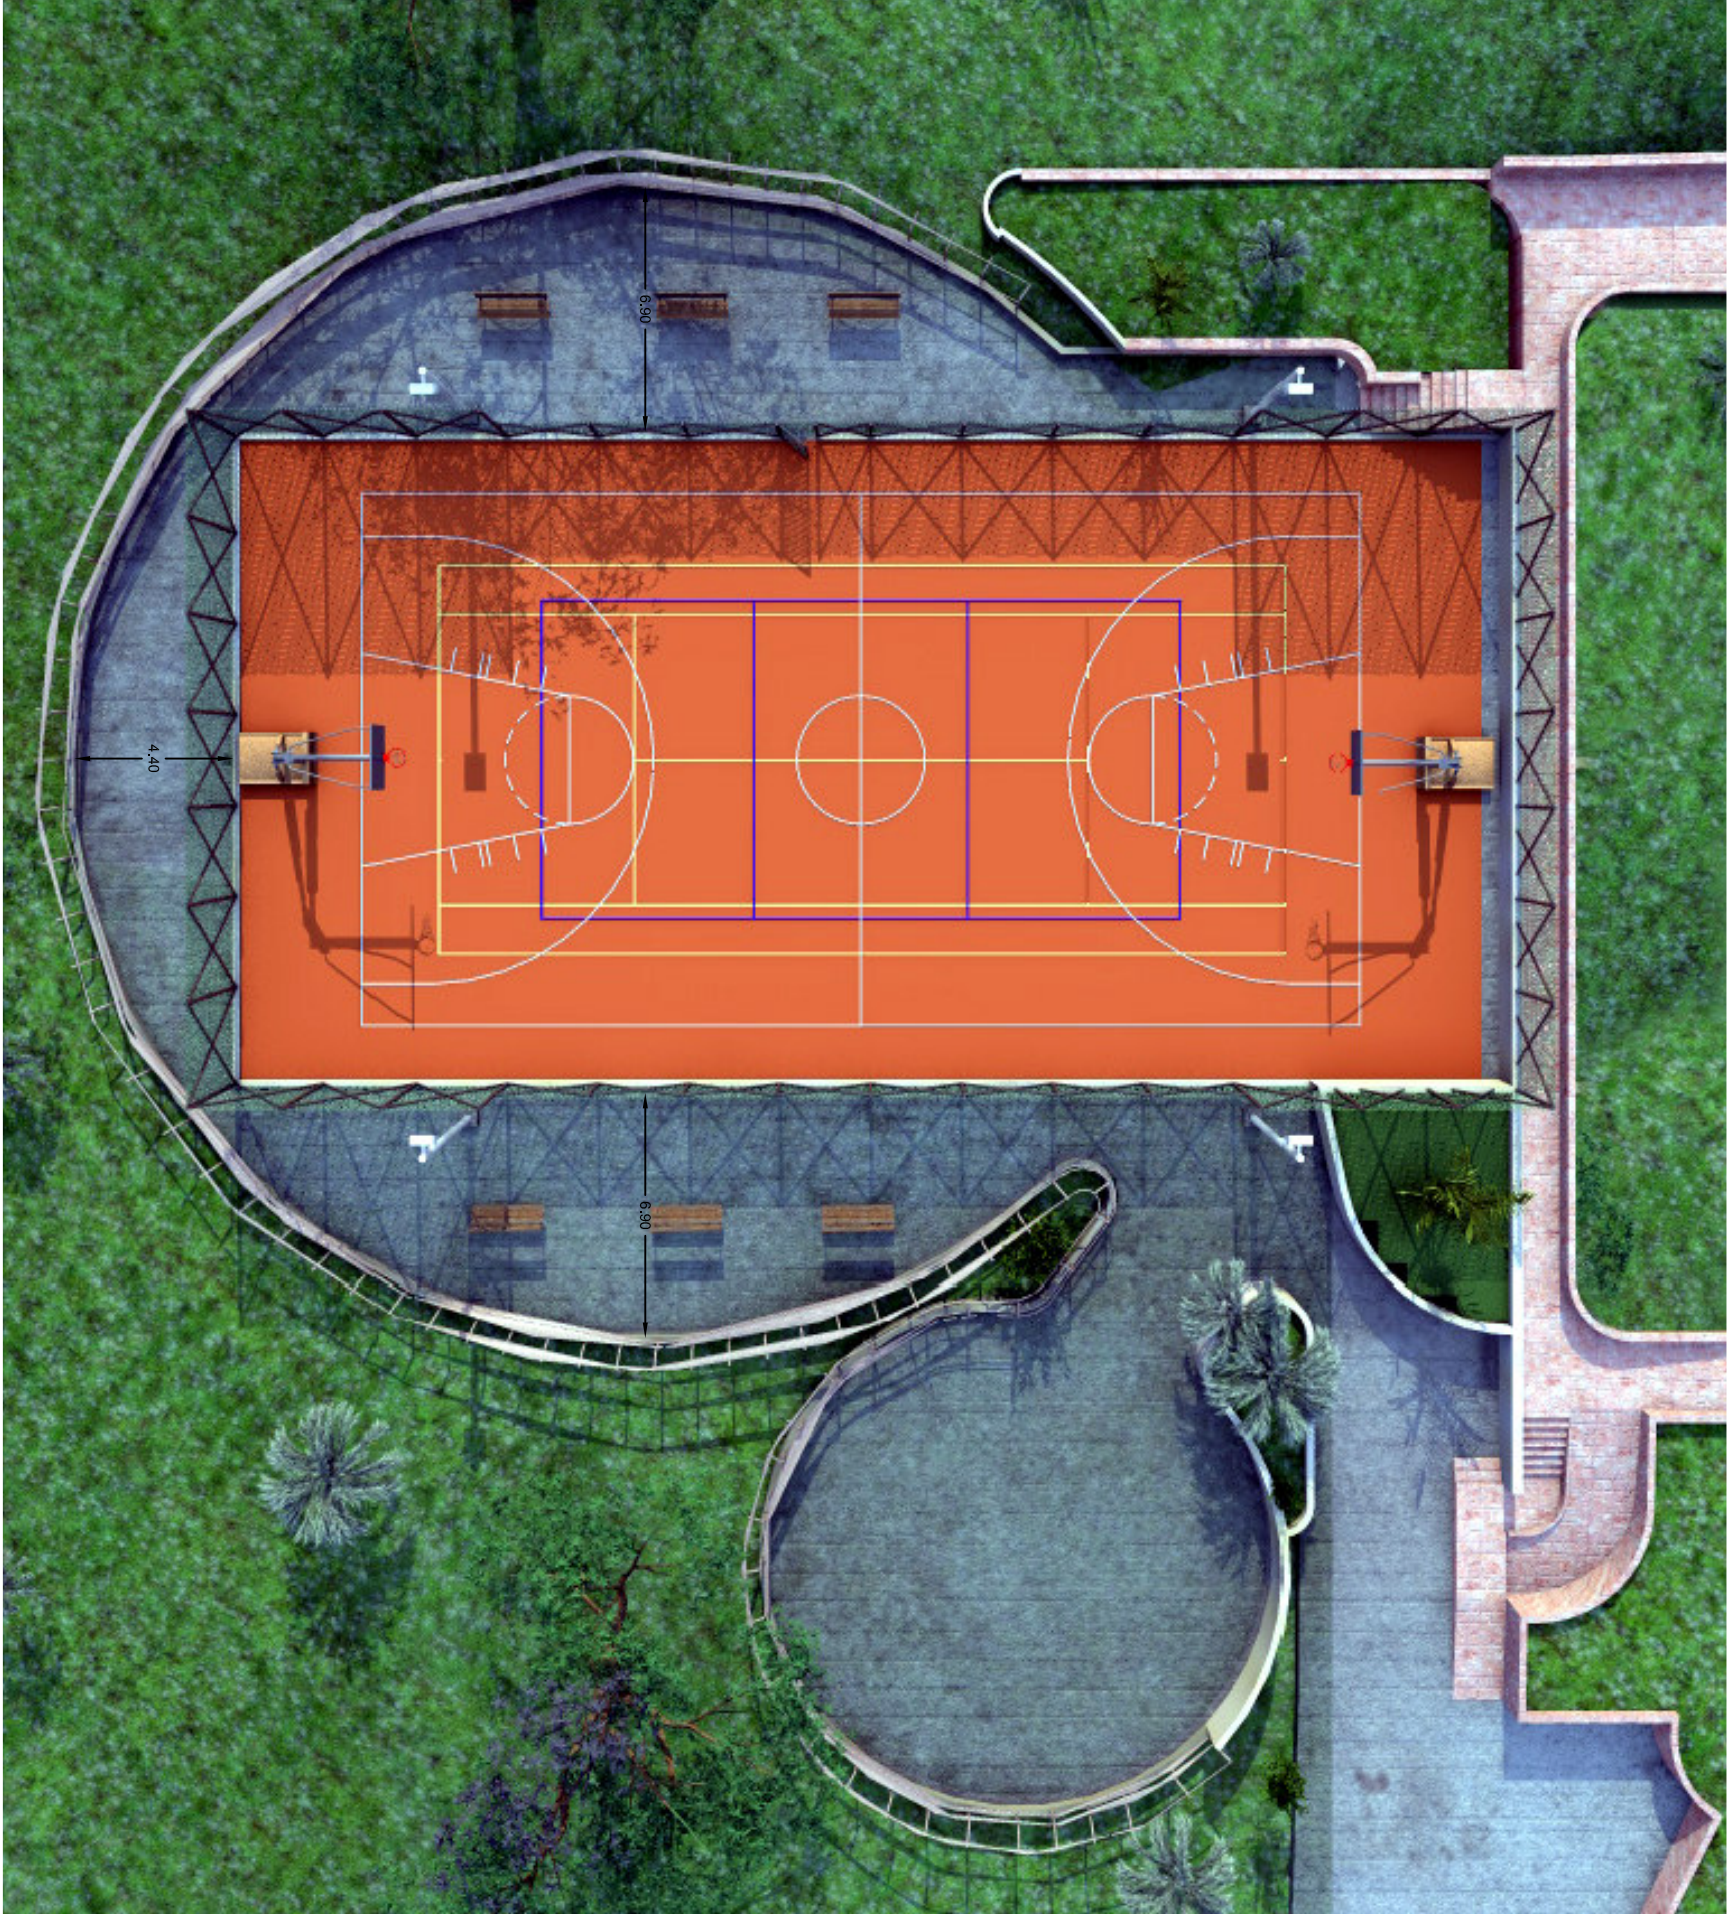

PLANIMETRIA DI TRACCIAMENTO scala 1:200

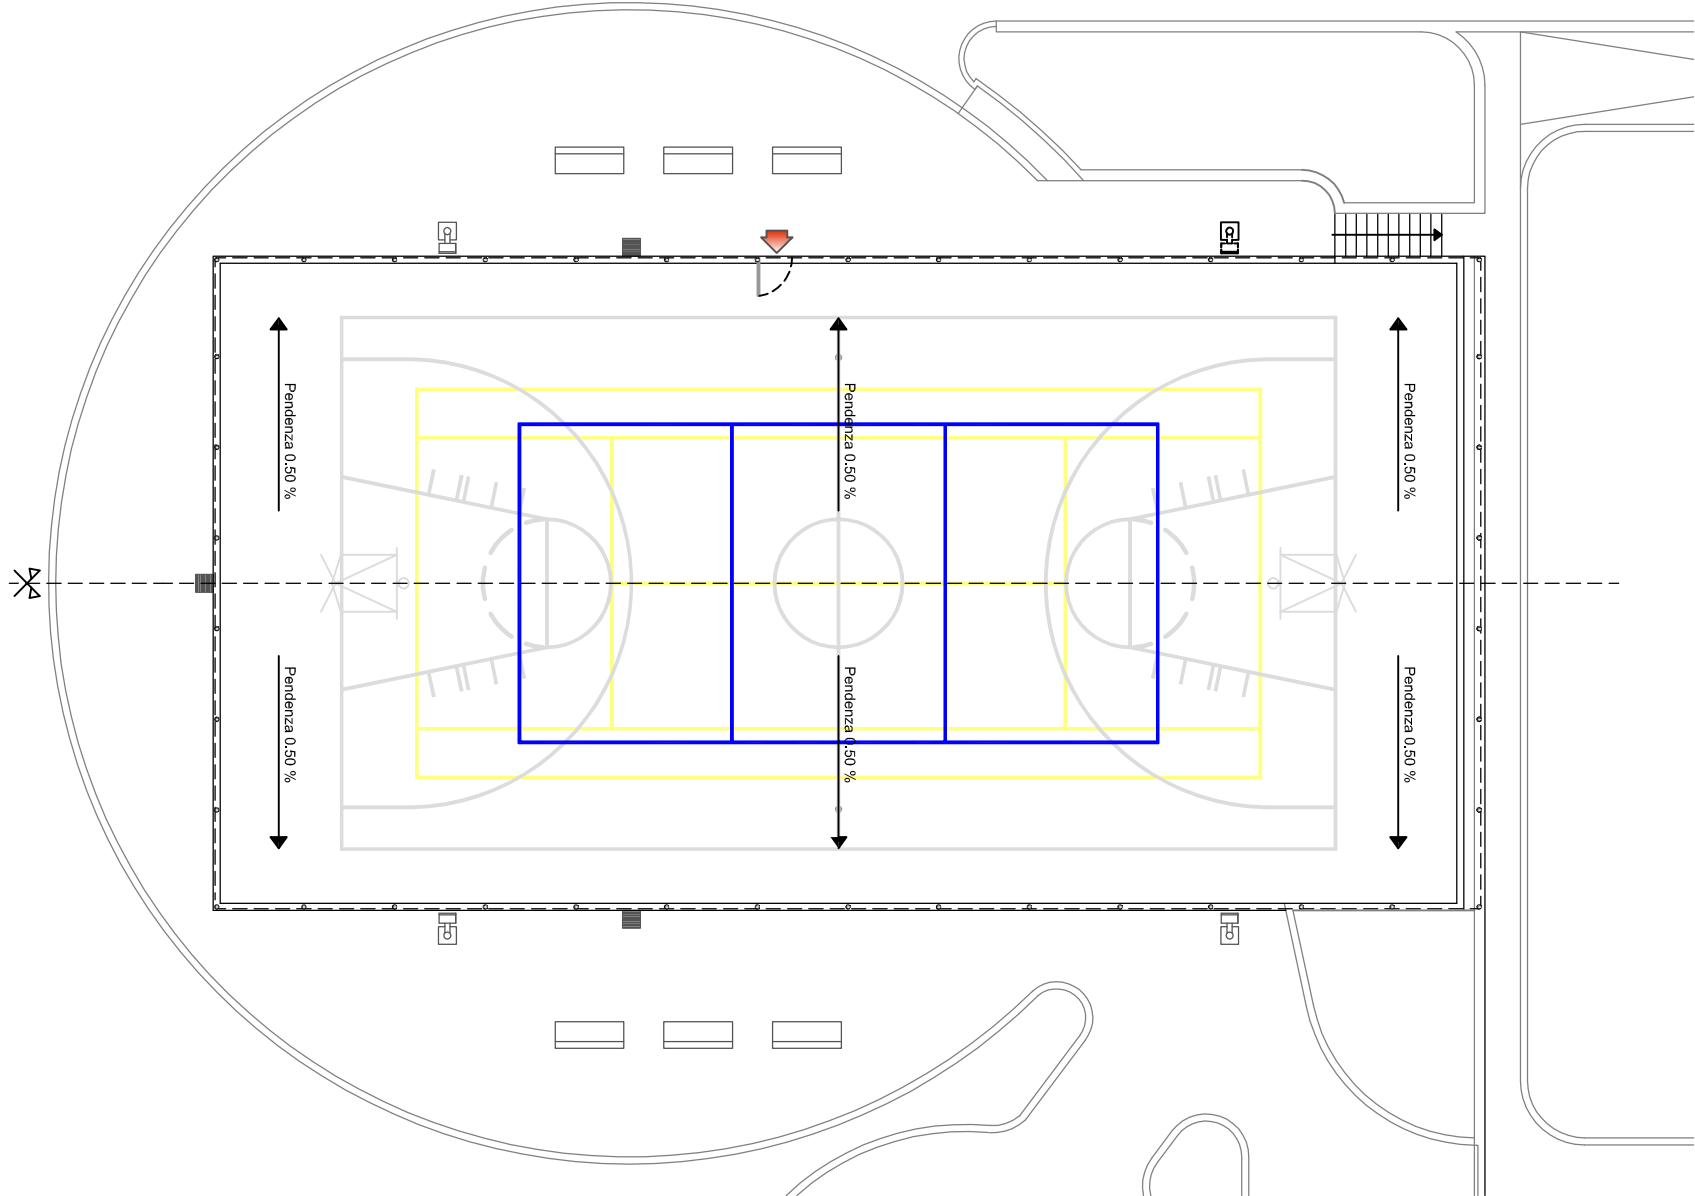

SCHEMA SMALTIMENTO ACQUE METEORICHE scala 1:200

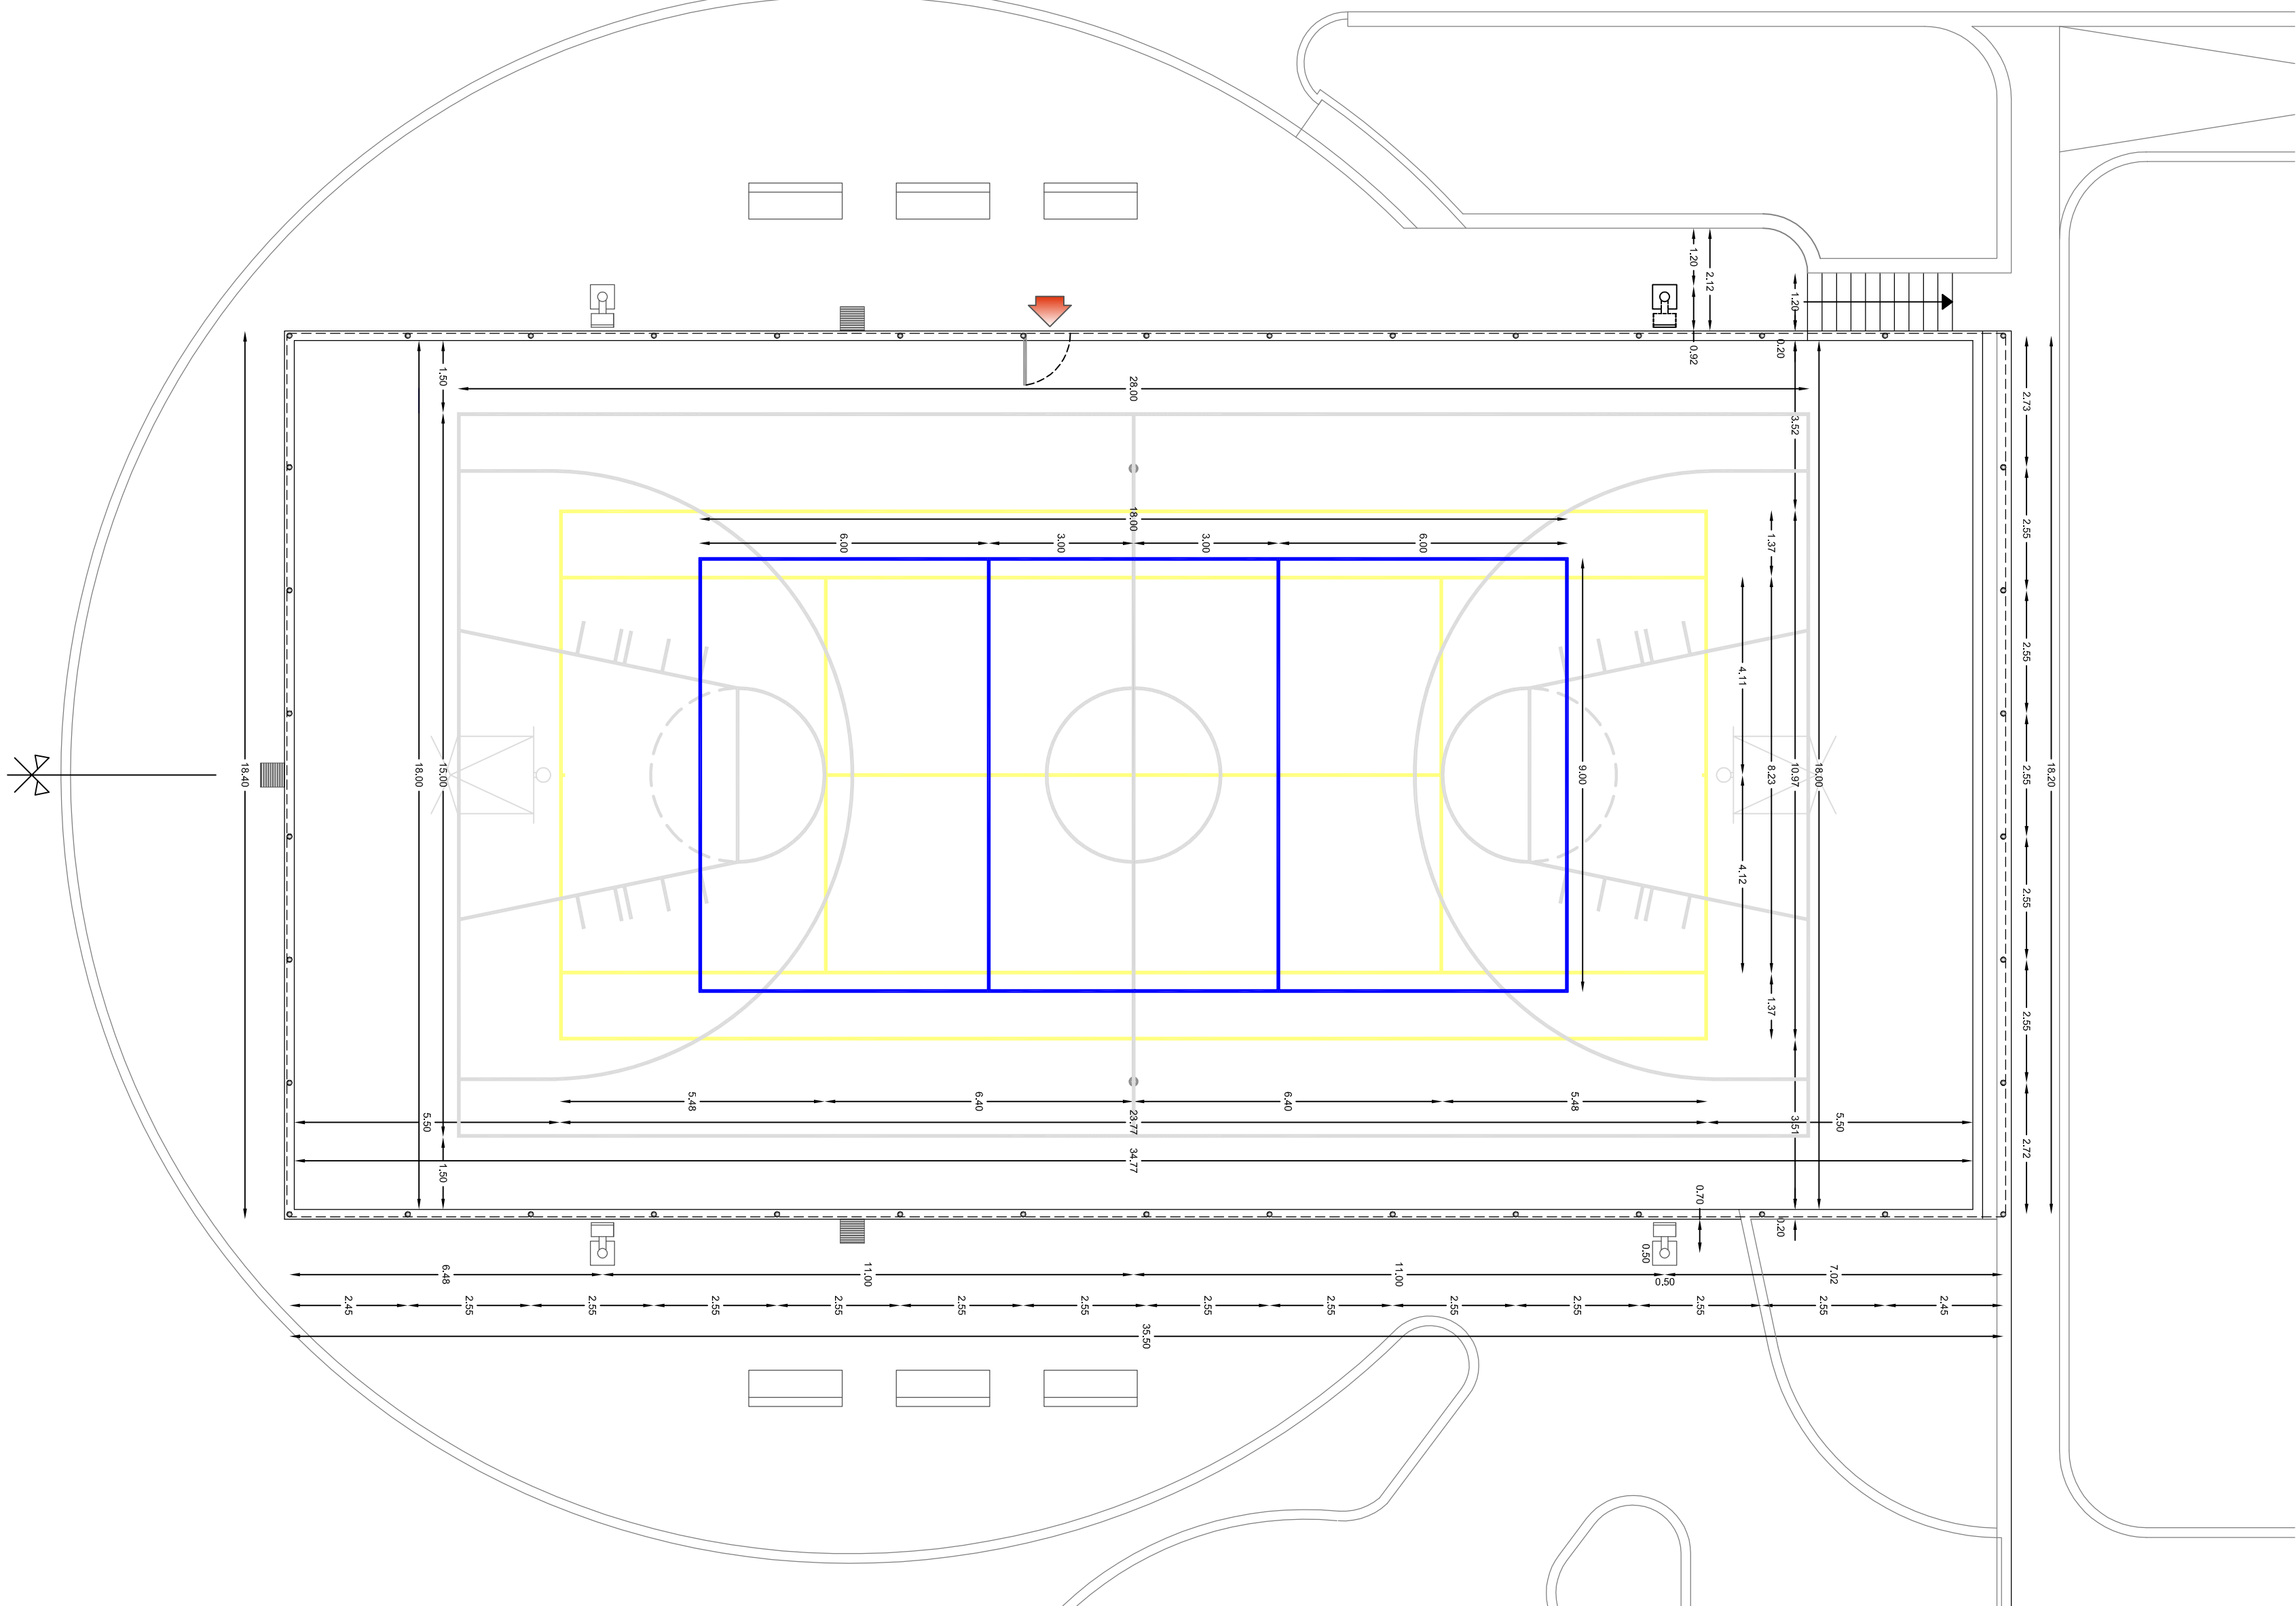

PIANTA QUOTATA scala 1:100