D5

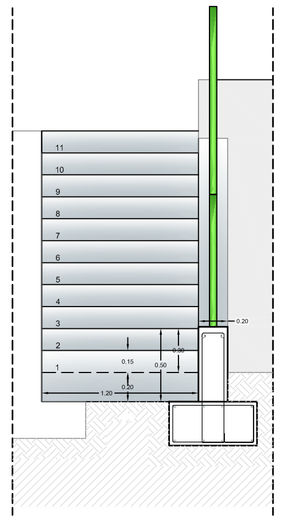

PROSPETTO FRONTALE scala 1:20

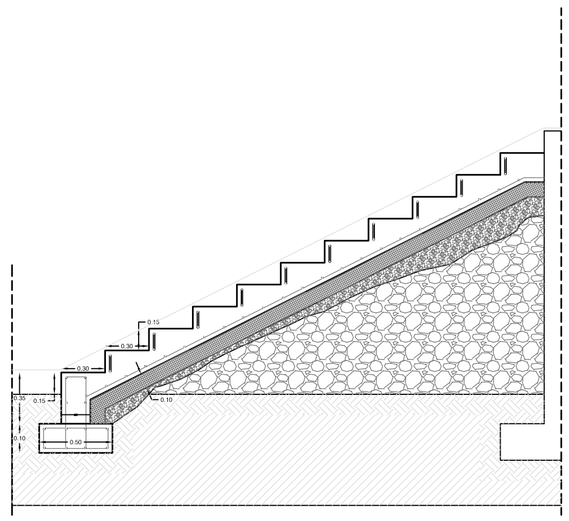

SEZIONE LONGITUDINALE scala 1:20

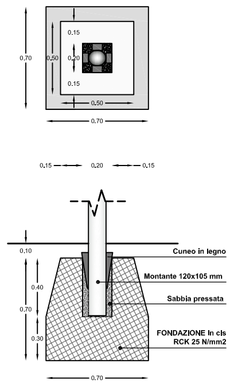

DETTAGLIO PALO DA TENNIS scala 1:20

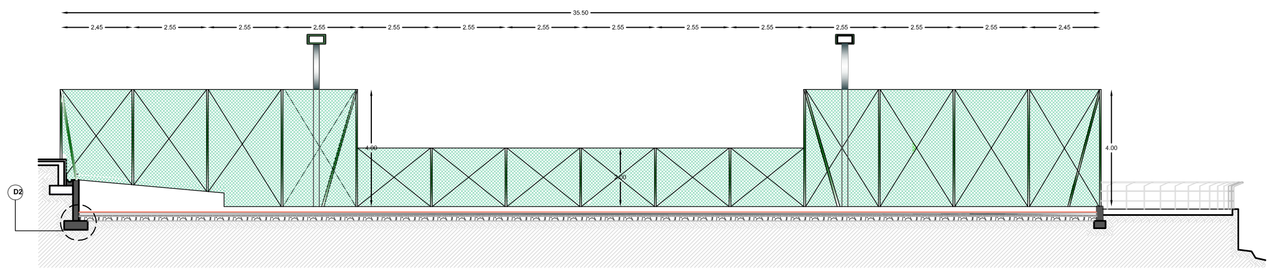

Sezione A-A

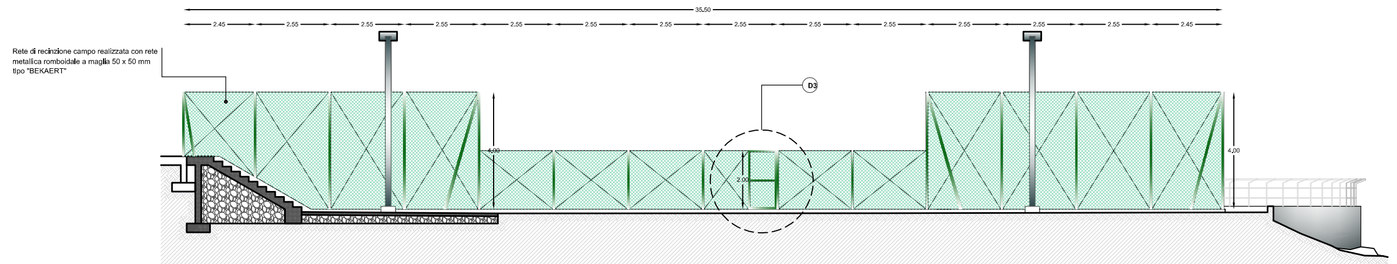

Sezione B-B

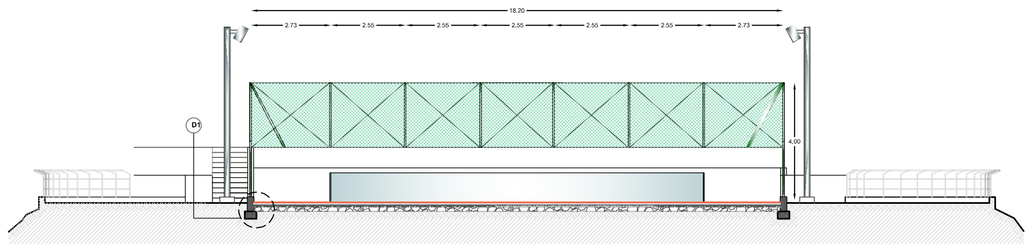

Sezione C-C

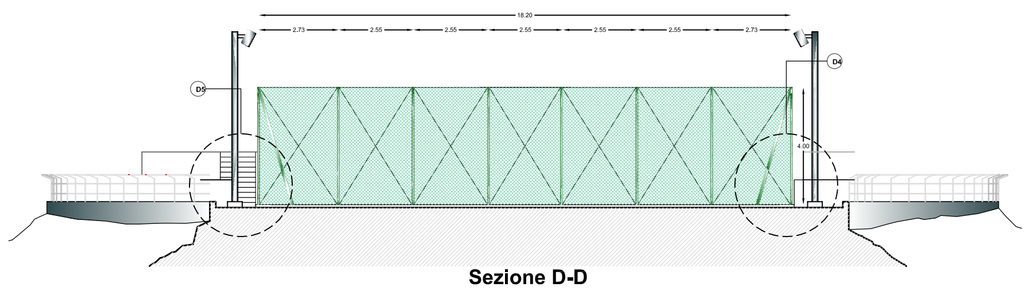

Sezione D-D

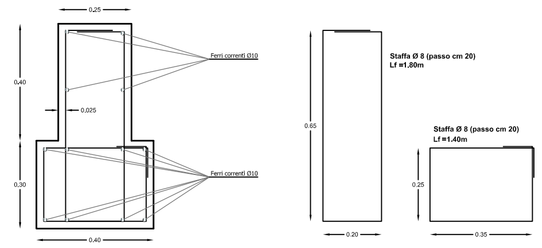

FERRI DI ARMATURA scala 1:10

D4

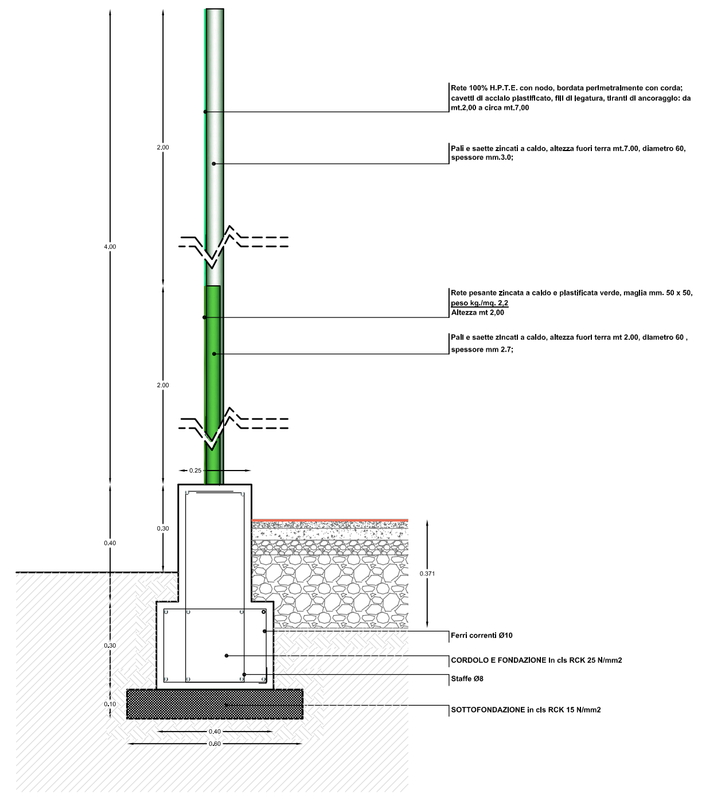

DETTAGLIO CORDOLO PERIMETRALE DEL CAMPO scala 1:10

COMUNE DI VILLASALTO

PROVINCIA DI CAGLIARI

RIQUALIFICAZIONE DELLA PISTA DI PATTINAGGIO DA ADIBIRSI A CAMPO POLIFUNZIONALE

PROGETTO

DETTAGLI COSTRUTTIVI
CAMPO POLIVALENTE

Tavola: 4

Committente:
Amm.ne Comunale di Villasalto

Progettista Incaricato:
Dott. Ing. Erminio Cinus

Gruppo di lavoro:
Dott. Ing. Maria Cristina Pilia
Dott. Ing. Dario Conti

Studio d'Ingegneria
Dott. Ing. Erminio Cinus
Dott. Ing. Maria Cristina Pilia
Via Dante n.93 - 09128 Cagliari
Tel. e fax 070 49 17 76
e-mail: studing@tiscali.it

Il Responsabile del Procedimento: Dott. Ing. Giovanni Mameli

DATA : Cagliari, Maggio 2010

Livello progettuale: Preliminare ☐ Definitivo ☐ Esecutivo ■

Scala 1:10	■	Scala 1:1000	☐
Scala 1:20	■	Scala 1:2000	☐
Scala 1:100	■	Scala 1:5000	☐
Scala 1:200	☐	Scala 1:5000	☐
Scala 1:250	☐	Scala 1:10000	☐
Scala 1:500	☐	Scala 1:25000	☐

D1

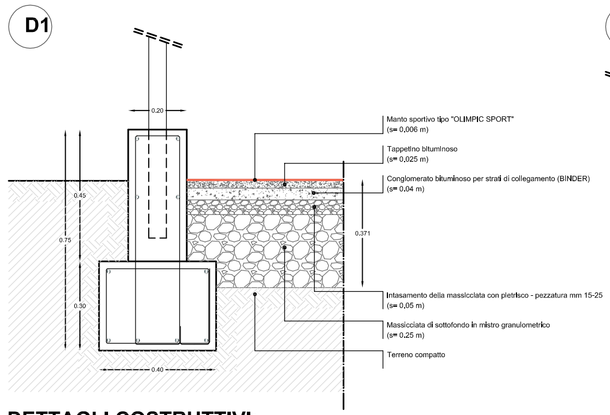

D2

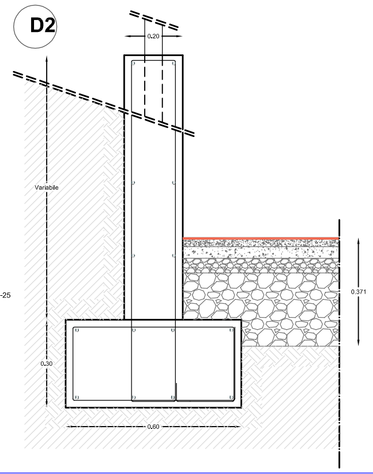

DETTAGLI COSTRUTTIVI:
CORDOLO DI RECINZIONE E MURO DI CONTENIMENTO scala 1:10

D3

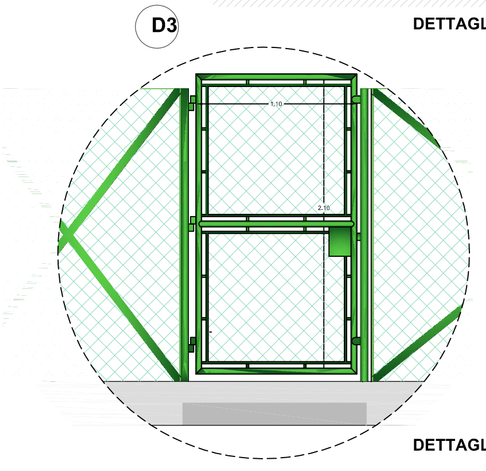

DETTAGLIO CANCELLO D'INGRESSO AL CAMPO scala 1:20