




 COMUNE DI VILLASALTO PROVINCIA DI CAGLIARI 	
RIQUALIFICAZIONE DELLA PISTA DI PATTINAGGIO DA ADIBIRSI A CAMPO POLIFUNZIONALE	
INQUADRAMENTO URBANISTICO	Tavola: 1
Committente: Amministrazione Comunale di Villasalto	
Progettista incaricato: Dott. Ing. Ermilio Cinus	Studio d'Ingegneria Dott. Ing. Ermilio Cinus Dott. Ing. Maria Cristina Pilla Via Dante n.93 - 09128 Cagliari Tel. e fax 070 49 17 76 e-mail: studio@eliscall.it
Gruppo di lavoro: Dott. Ing. Maria Cristina Pilla Dott. Ing. Dario Conti	
Il Responsabile del Procedimento: Dott. Ing. Giovanni Mannelli	
Data : Cagliari, Maggio 2010	Predefinitiva ☐ Definitiva ☐ Esecutivo ☒ Scala 1:10 ☐ Scala 1:50 ☐ Scala 1:200 ☐ Scala 1:250 ☐ Scala 1:500 ☐ Scala 1:1000 ☐ Scala 1:2000 ☐ Scala 1:5000 ☐ Scala 1:25000 ☐ Scala 1:50000 ☐

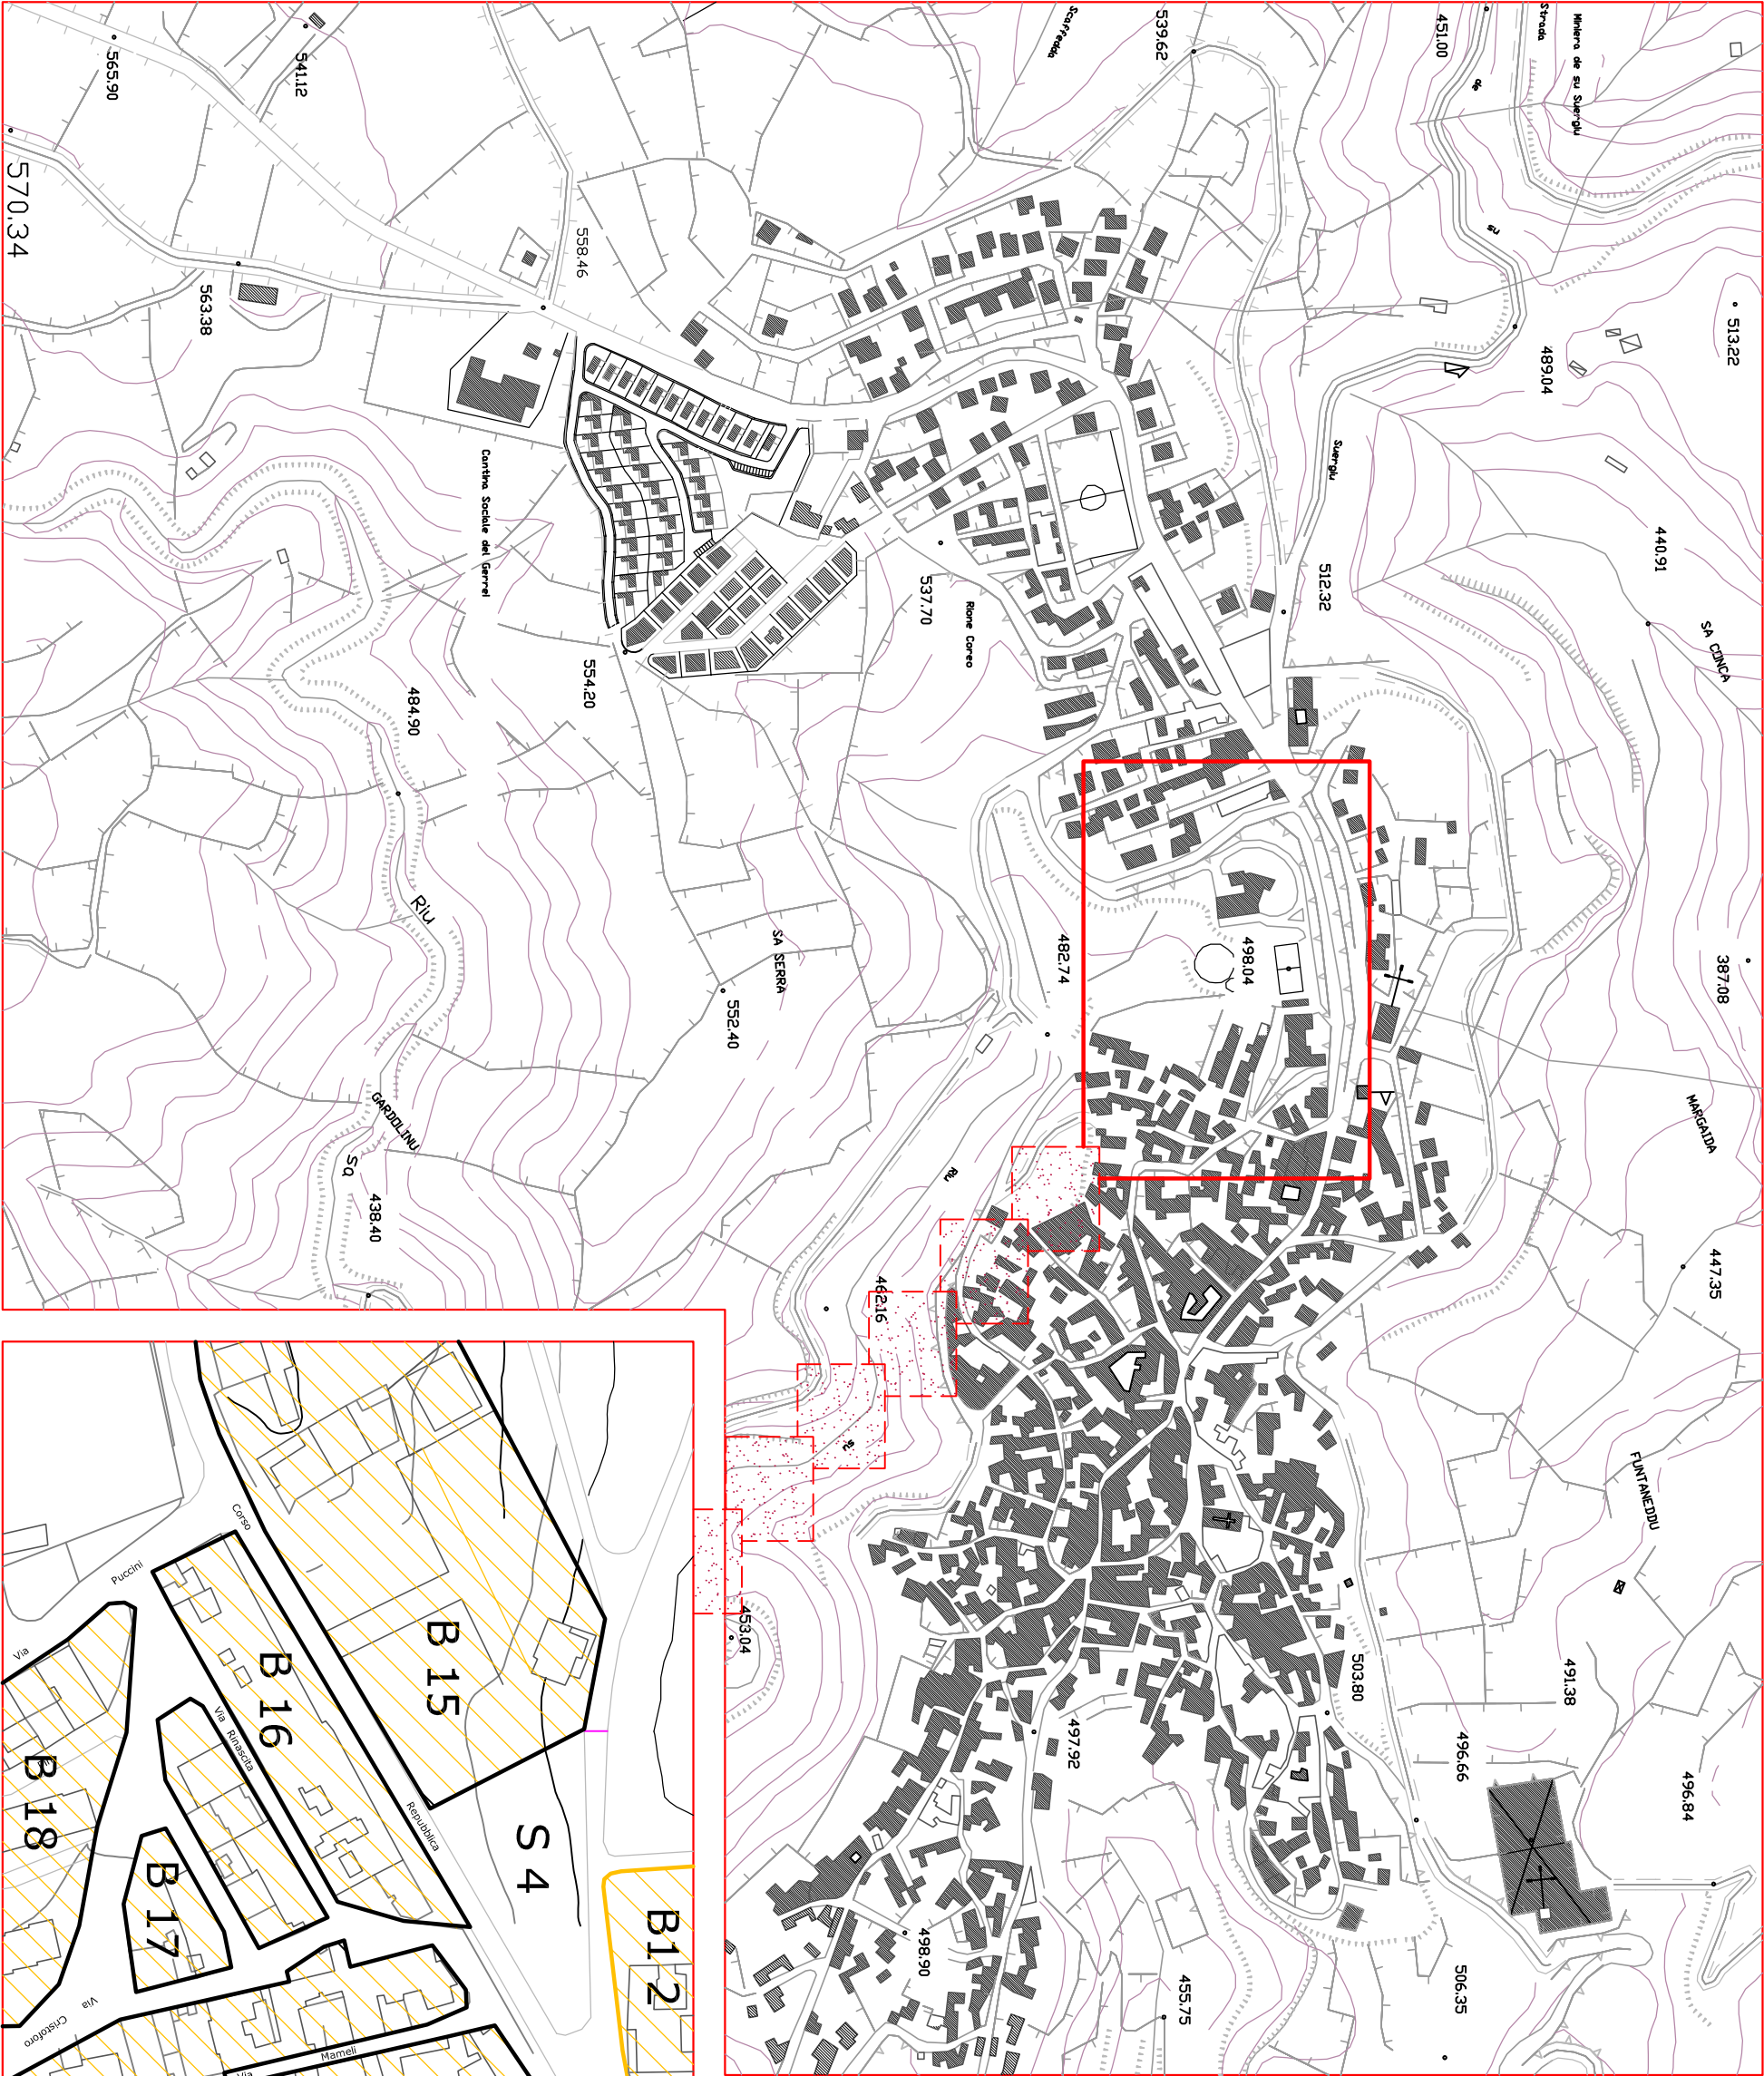

STRALCIO CARTA AEROFOTOGRAMMETRICA scala 1:5000

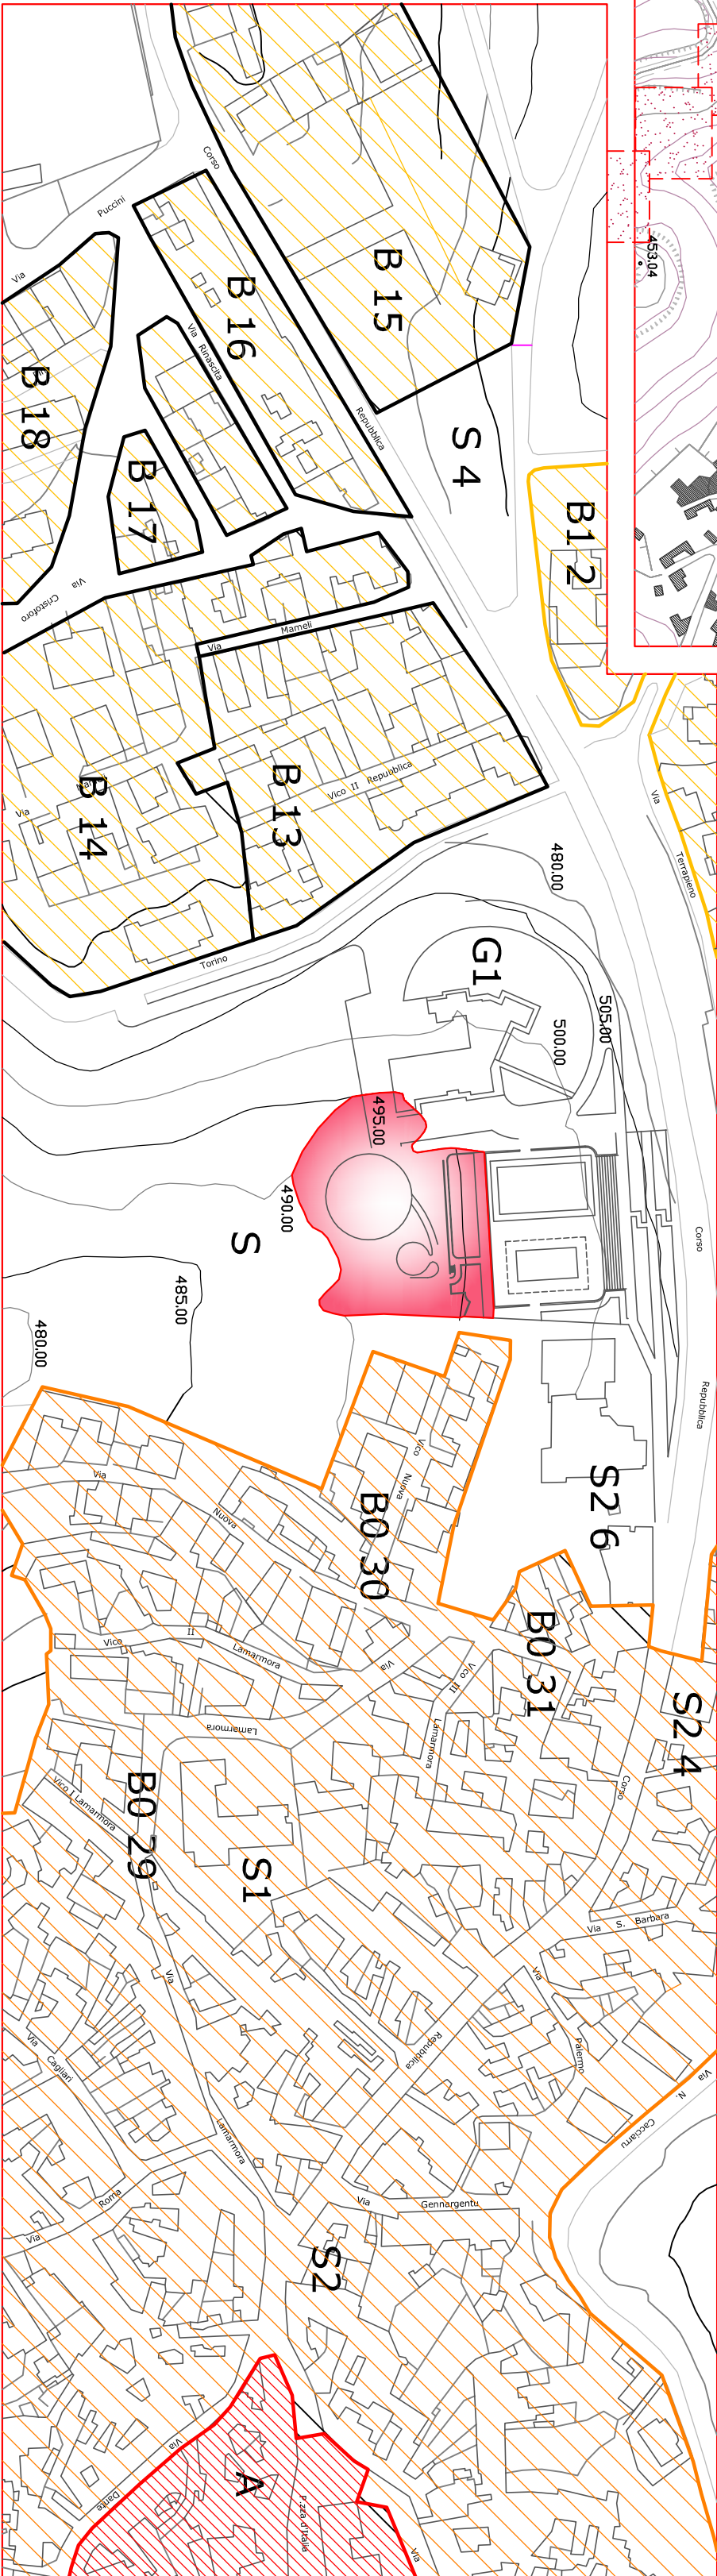

STRALCIO STRUMENTO URBANISTICO scala 1:2000

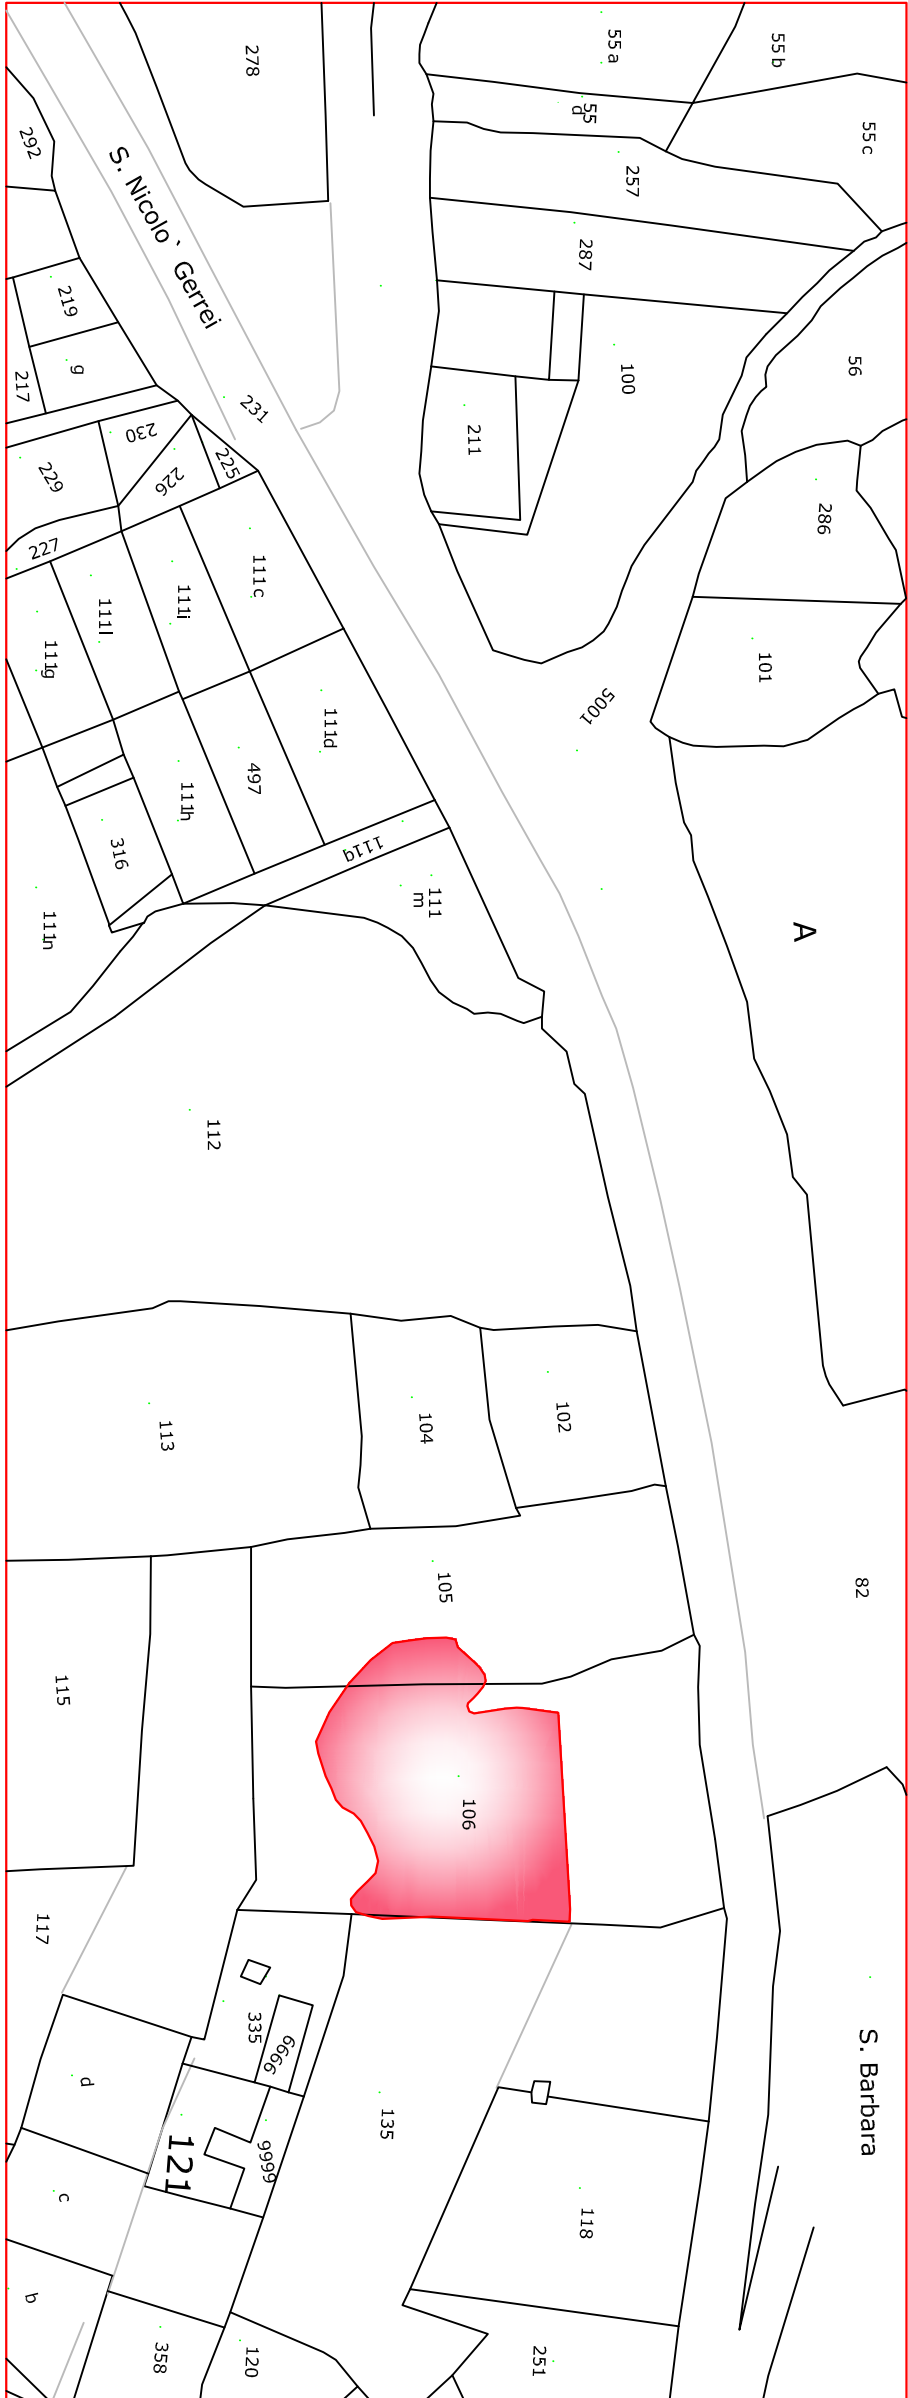

STRALCIO PLANIMETRIA CATASTALE (Foglio 19) scala 1:2000