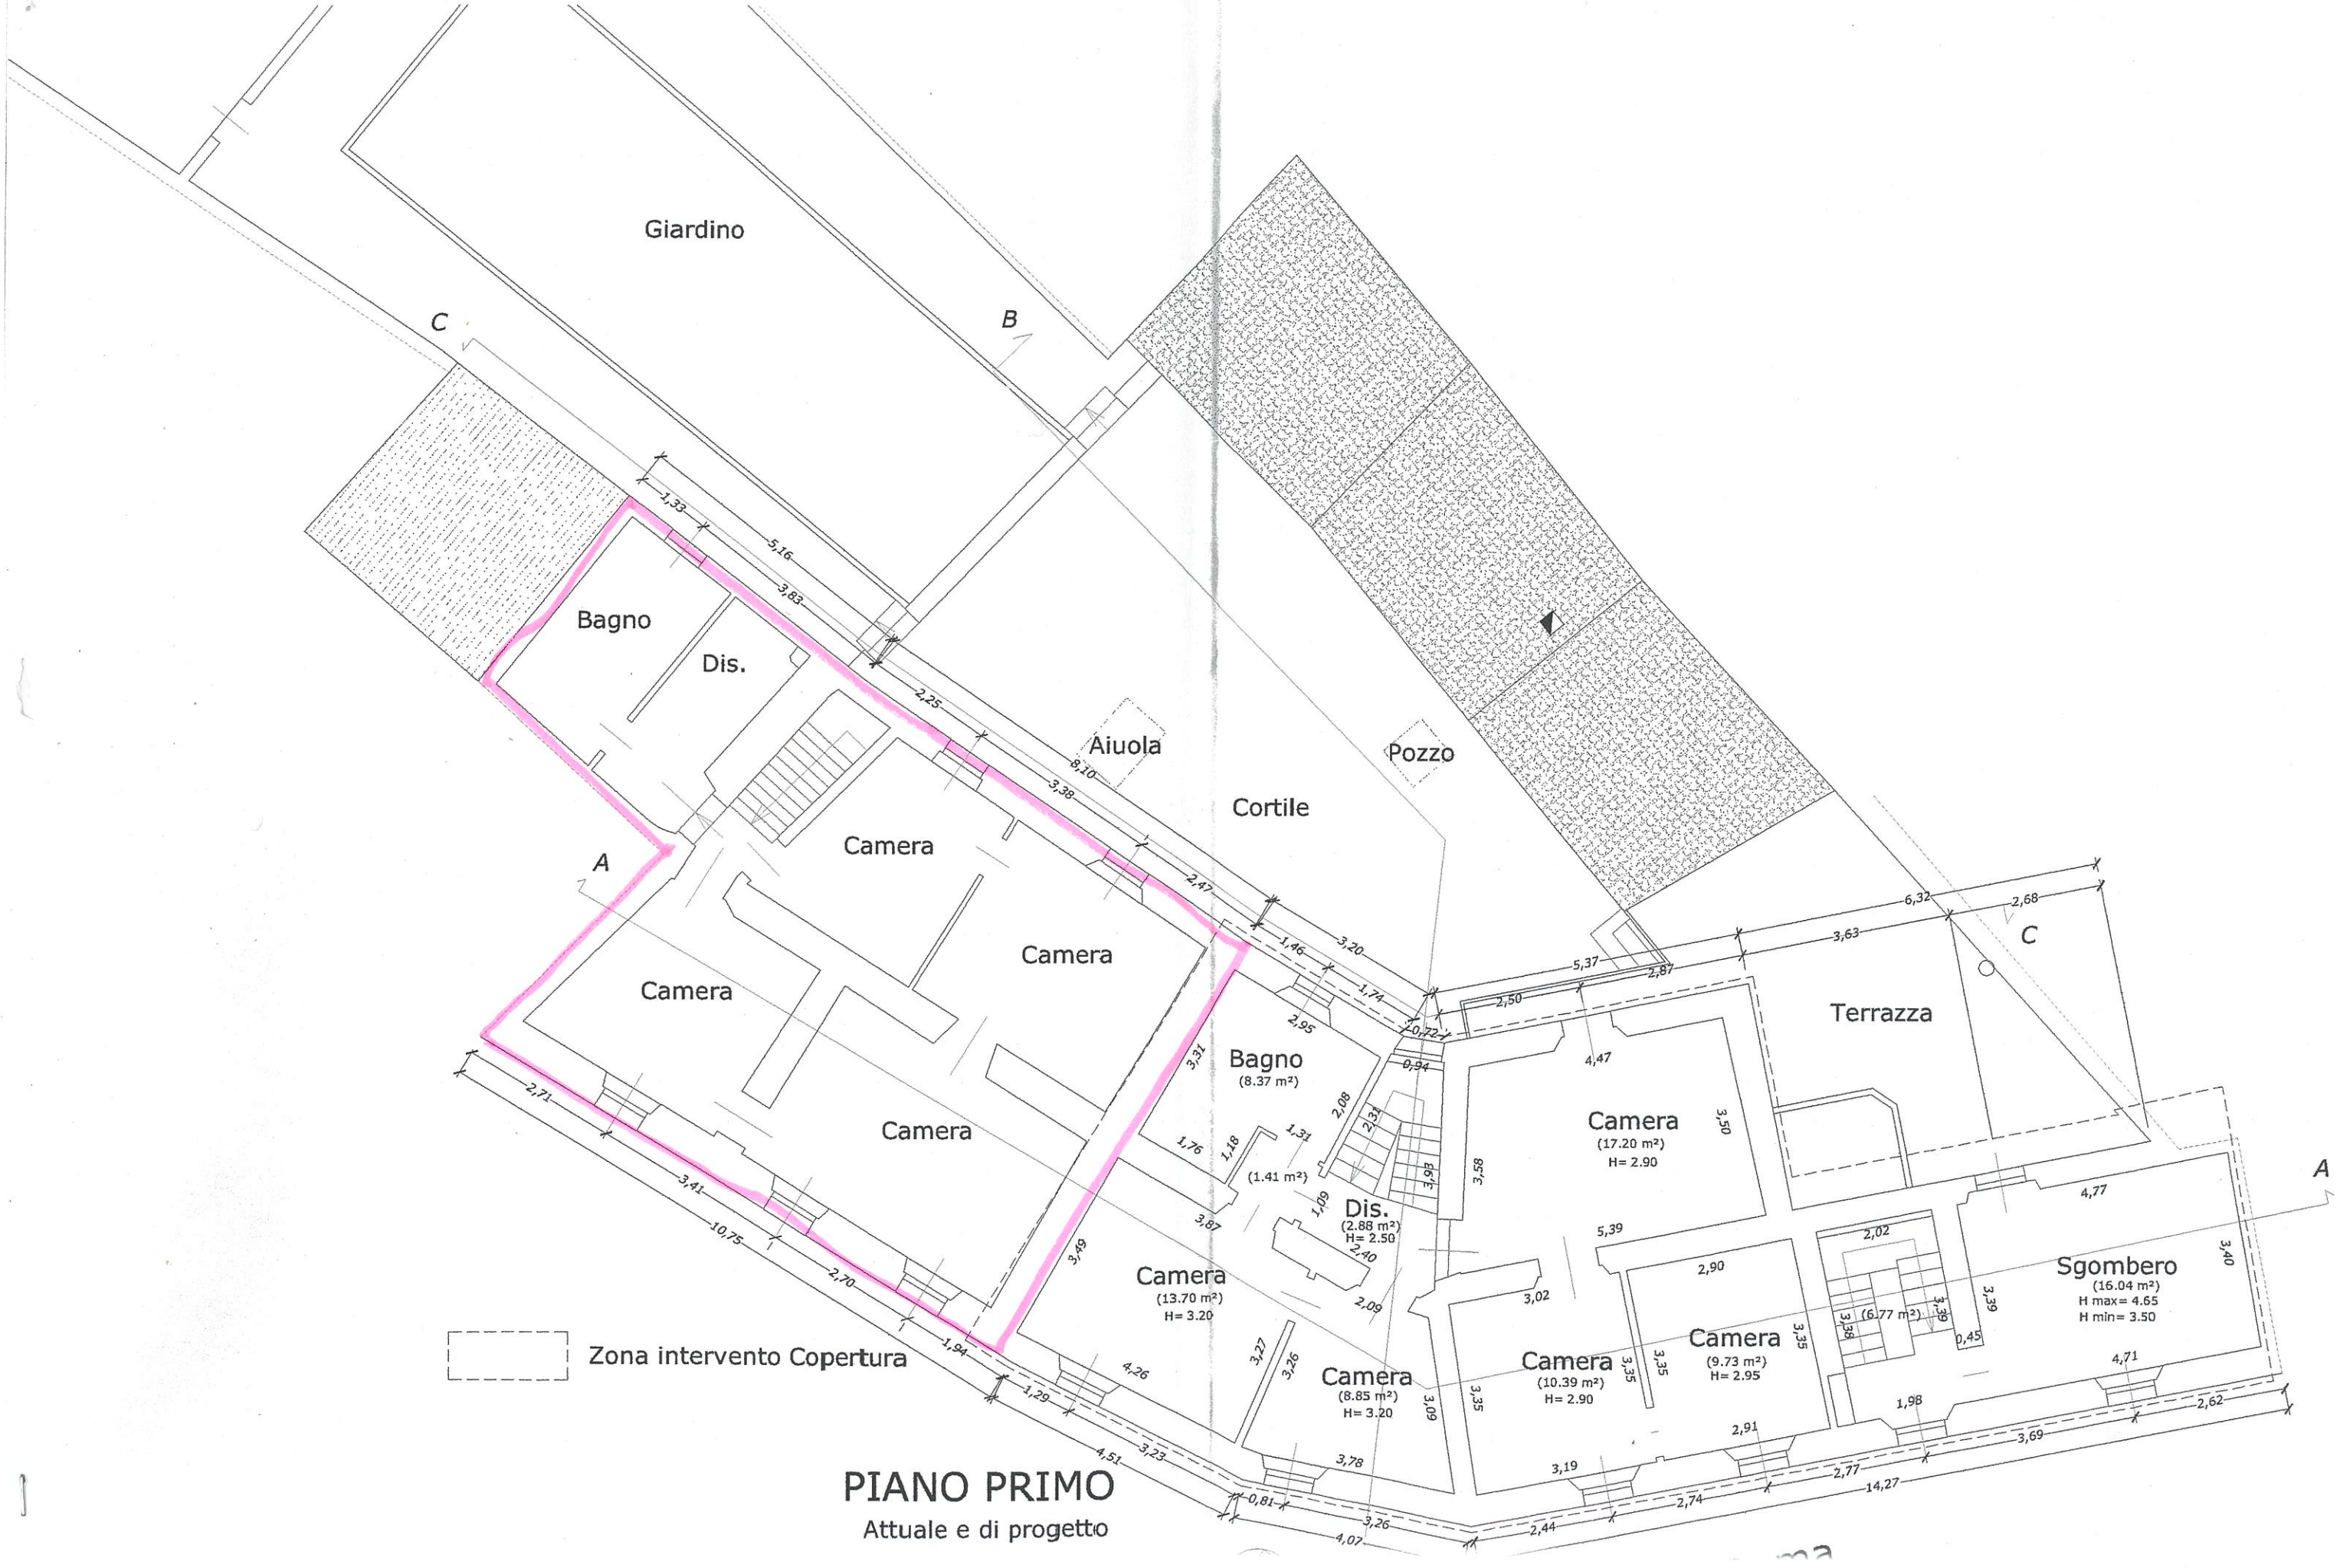

PIANO PRIMO

Attuale e di progetto